





INGRESSO PRINCIPALE



NOTA BENE :  
L'INDICAZIONE DELLE INUMAZIONI  
A TERRA E INDICATIVA  
LE MISURE INDICATE SUL DISEGNO SONO IN METRI LINEARI

## UNICO EDIFICIO A DUE PIANI OGNUNO CON 4 FILE DI LOCULI

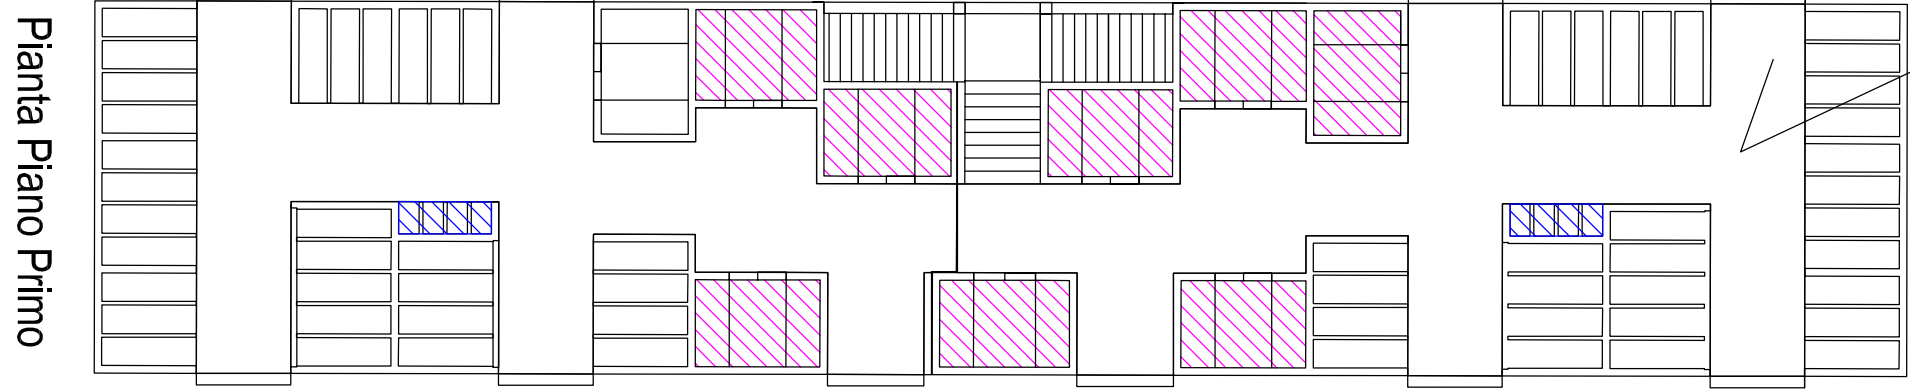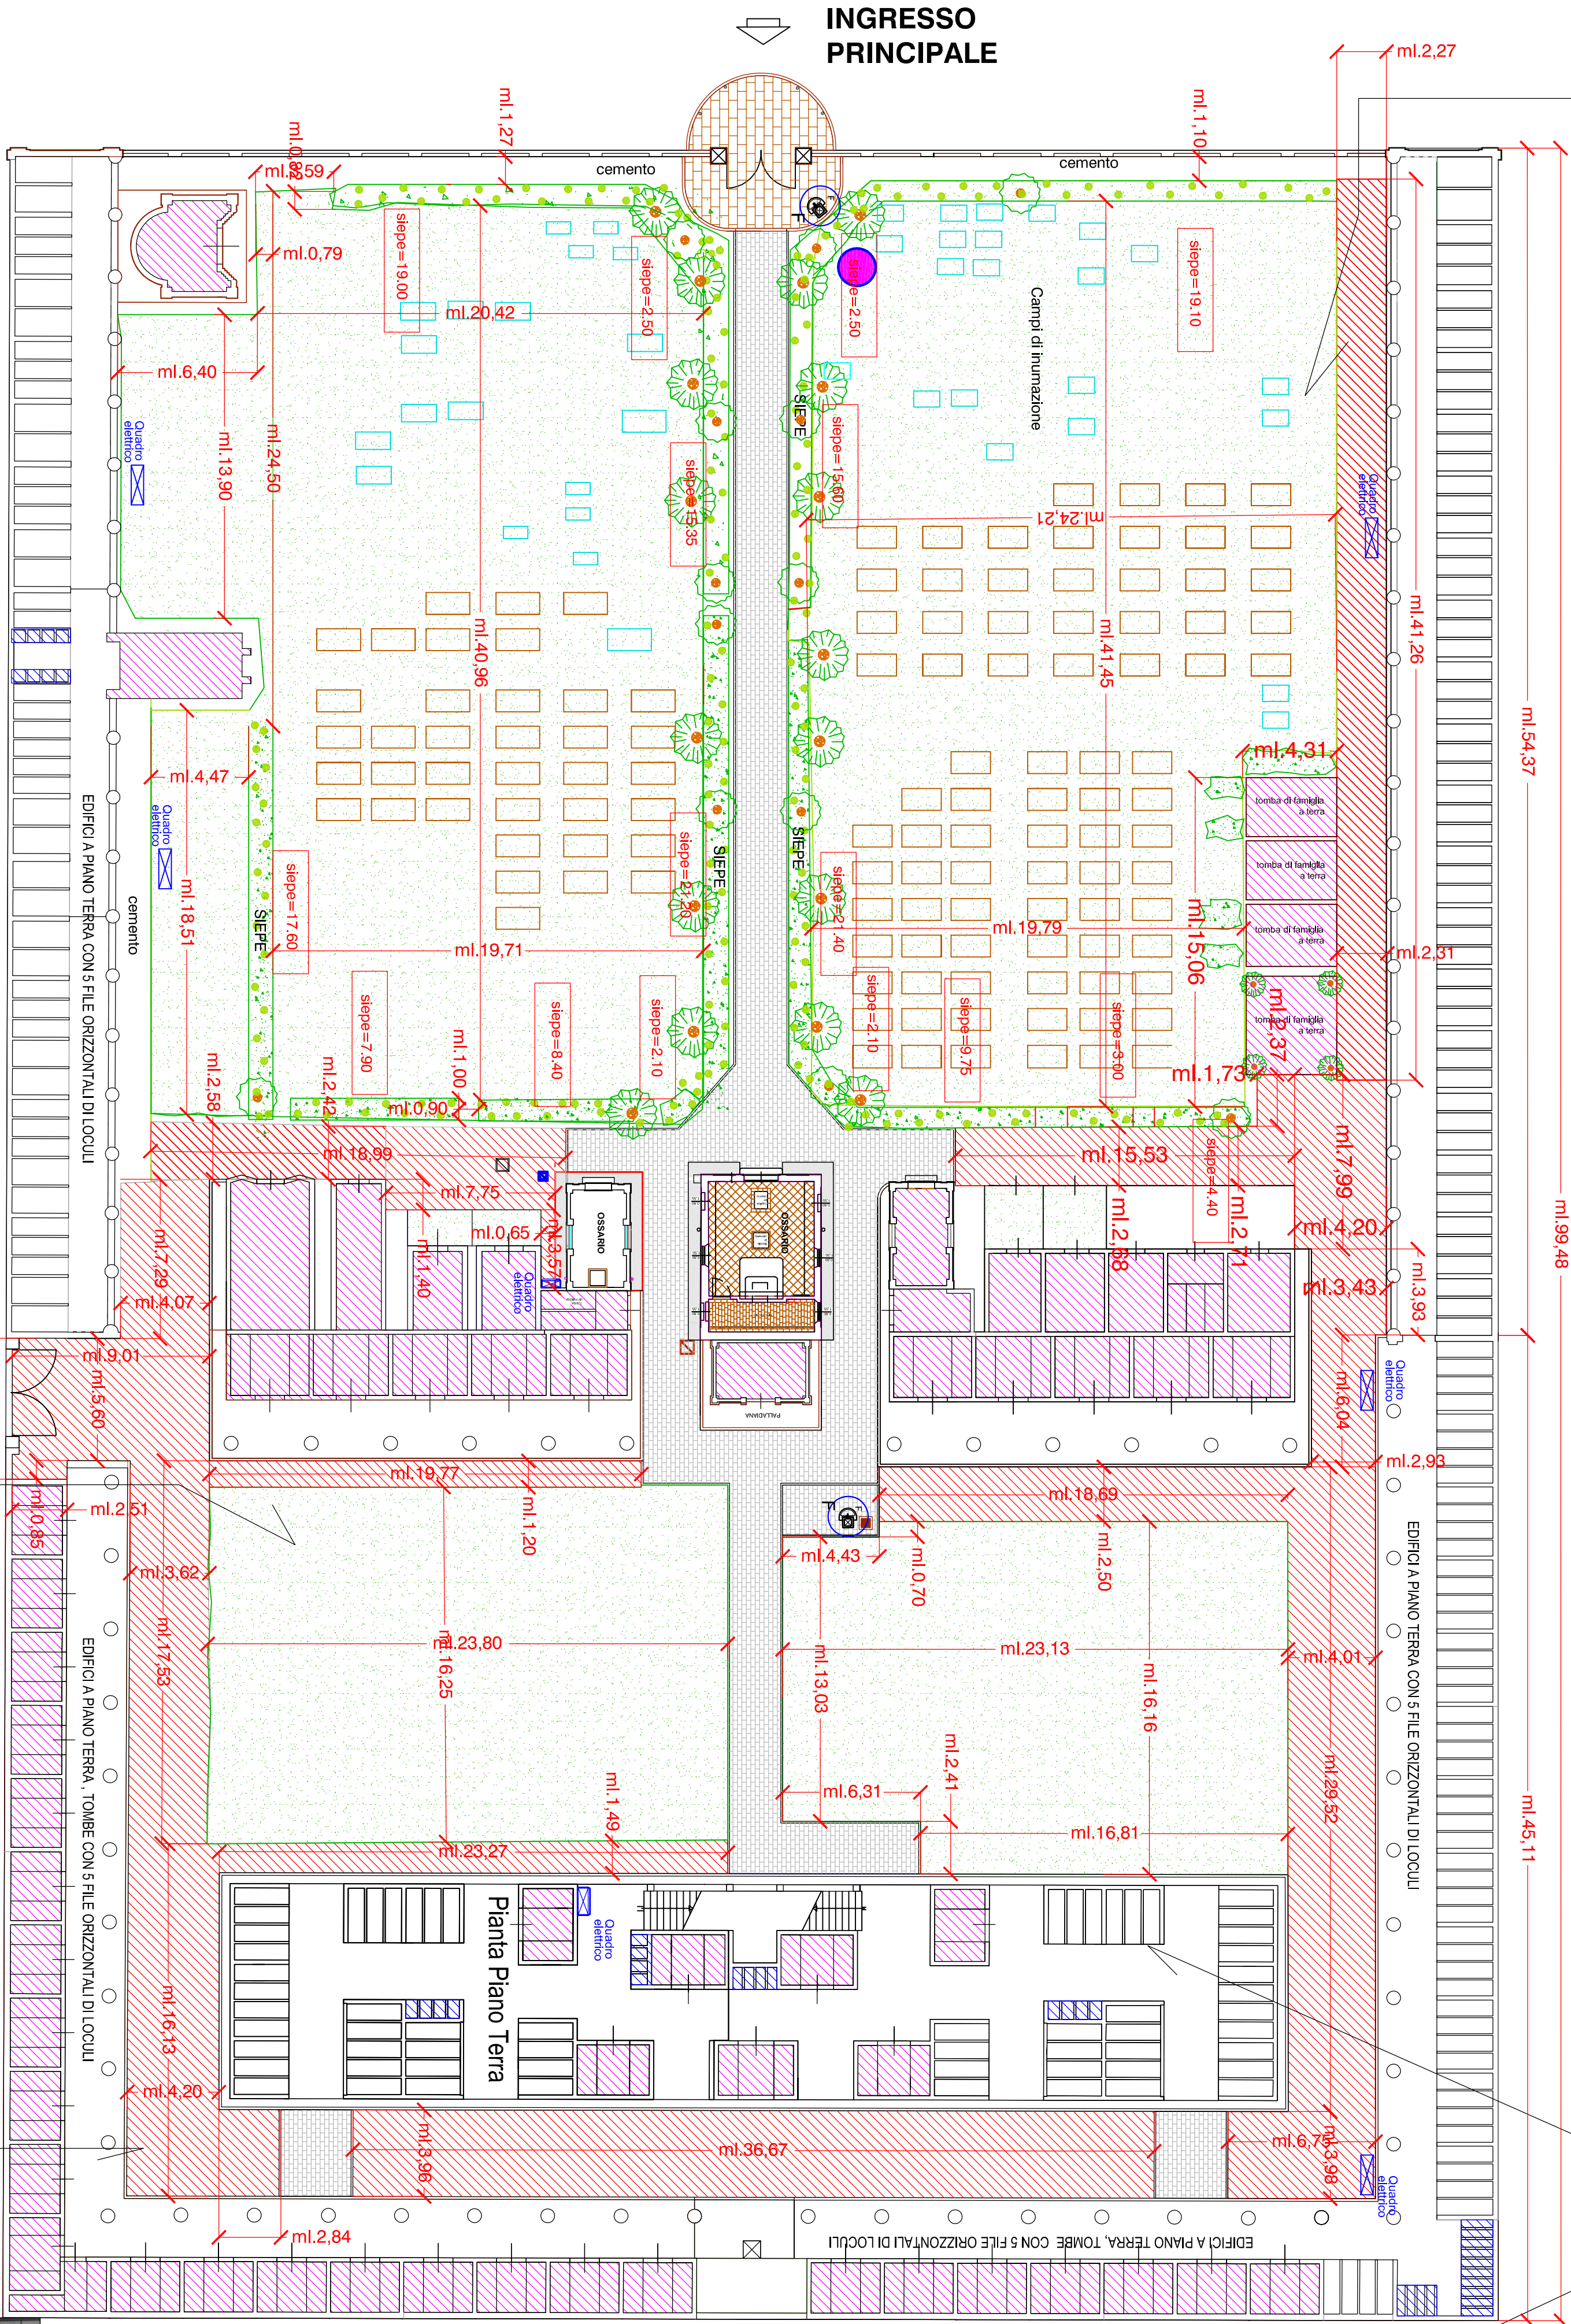

### LEGENDA

	TOMBA DI FAMIGLIA		QUADRO ELETTRICO
	LOCULI		CENTRALINA IMPIANTO IRRIGAZIONE
	CELLETTE OSSARIO		
	INUMAZIONI A TERRA		
	TAPPETO ERBOSO DA TAGLIARE PERIODICAMENTE		
	SIEPI E FILARI DI FIORI ESISTENTI		
	INDICAZIONE DEI VIALETTI IN GHIAIA DA DISERBARE PERIODICAMENTE SU ORDINE DELLA DIREZIONE DEI LAVORI		
	INDICAZIONE DEGLI ALBERI AD ALTO FUSTO		
	INDICAZIONE DEGLI ALBERI A BASSO FUSTO O CIPRESSINI		
	FONTANA PUBBLICO		
	PAVIMENTAZIONI IN AUTOBLOCCANTI		

### PLANIMETRIA

Rapp. 1:200



FORMIGINE  
PATRIMONIO SRL



ACCORDO QUADRO PER TRE ANNI CON UN SOLO  
OPERATORE ECONOMICO PER L'AFFIDAMENTO DI  
SERVIZI CIMITERIALI DI FORMIGINE

6

PLANIMETRIA CIMITERO DI MAGRETA Scala 1:200

FORMIGINE PATRIMONIO S.R.L. AUTORIZZATA AL SERVIZIO CIMITERIALE PER LA REGIONE Emilia-Romagna Dati: 2017	IL RESPONSABILE DEL SERVIZIO Ing. Laura Bagnoli
--	--