COMUNE DI FORMIGINE

Provincia di Modena

PUA di iniziativa privata denominato "COMPARTO FOGLIANI" per l'attuazione di un quartiere residenziale a Formigine, Via San Giacomo.

TAV 4

Planimetria Illuminazione Pubblica
scala 1: 200

Proprieta': Carcangiu Gianpaolo	
Progettista: Ing. Berselli Claudio	
Direttore Lavori: Geom. Bertoni Andrea	

Spazio per Ufficio Tecnico:

LEGENDA :
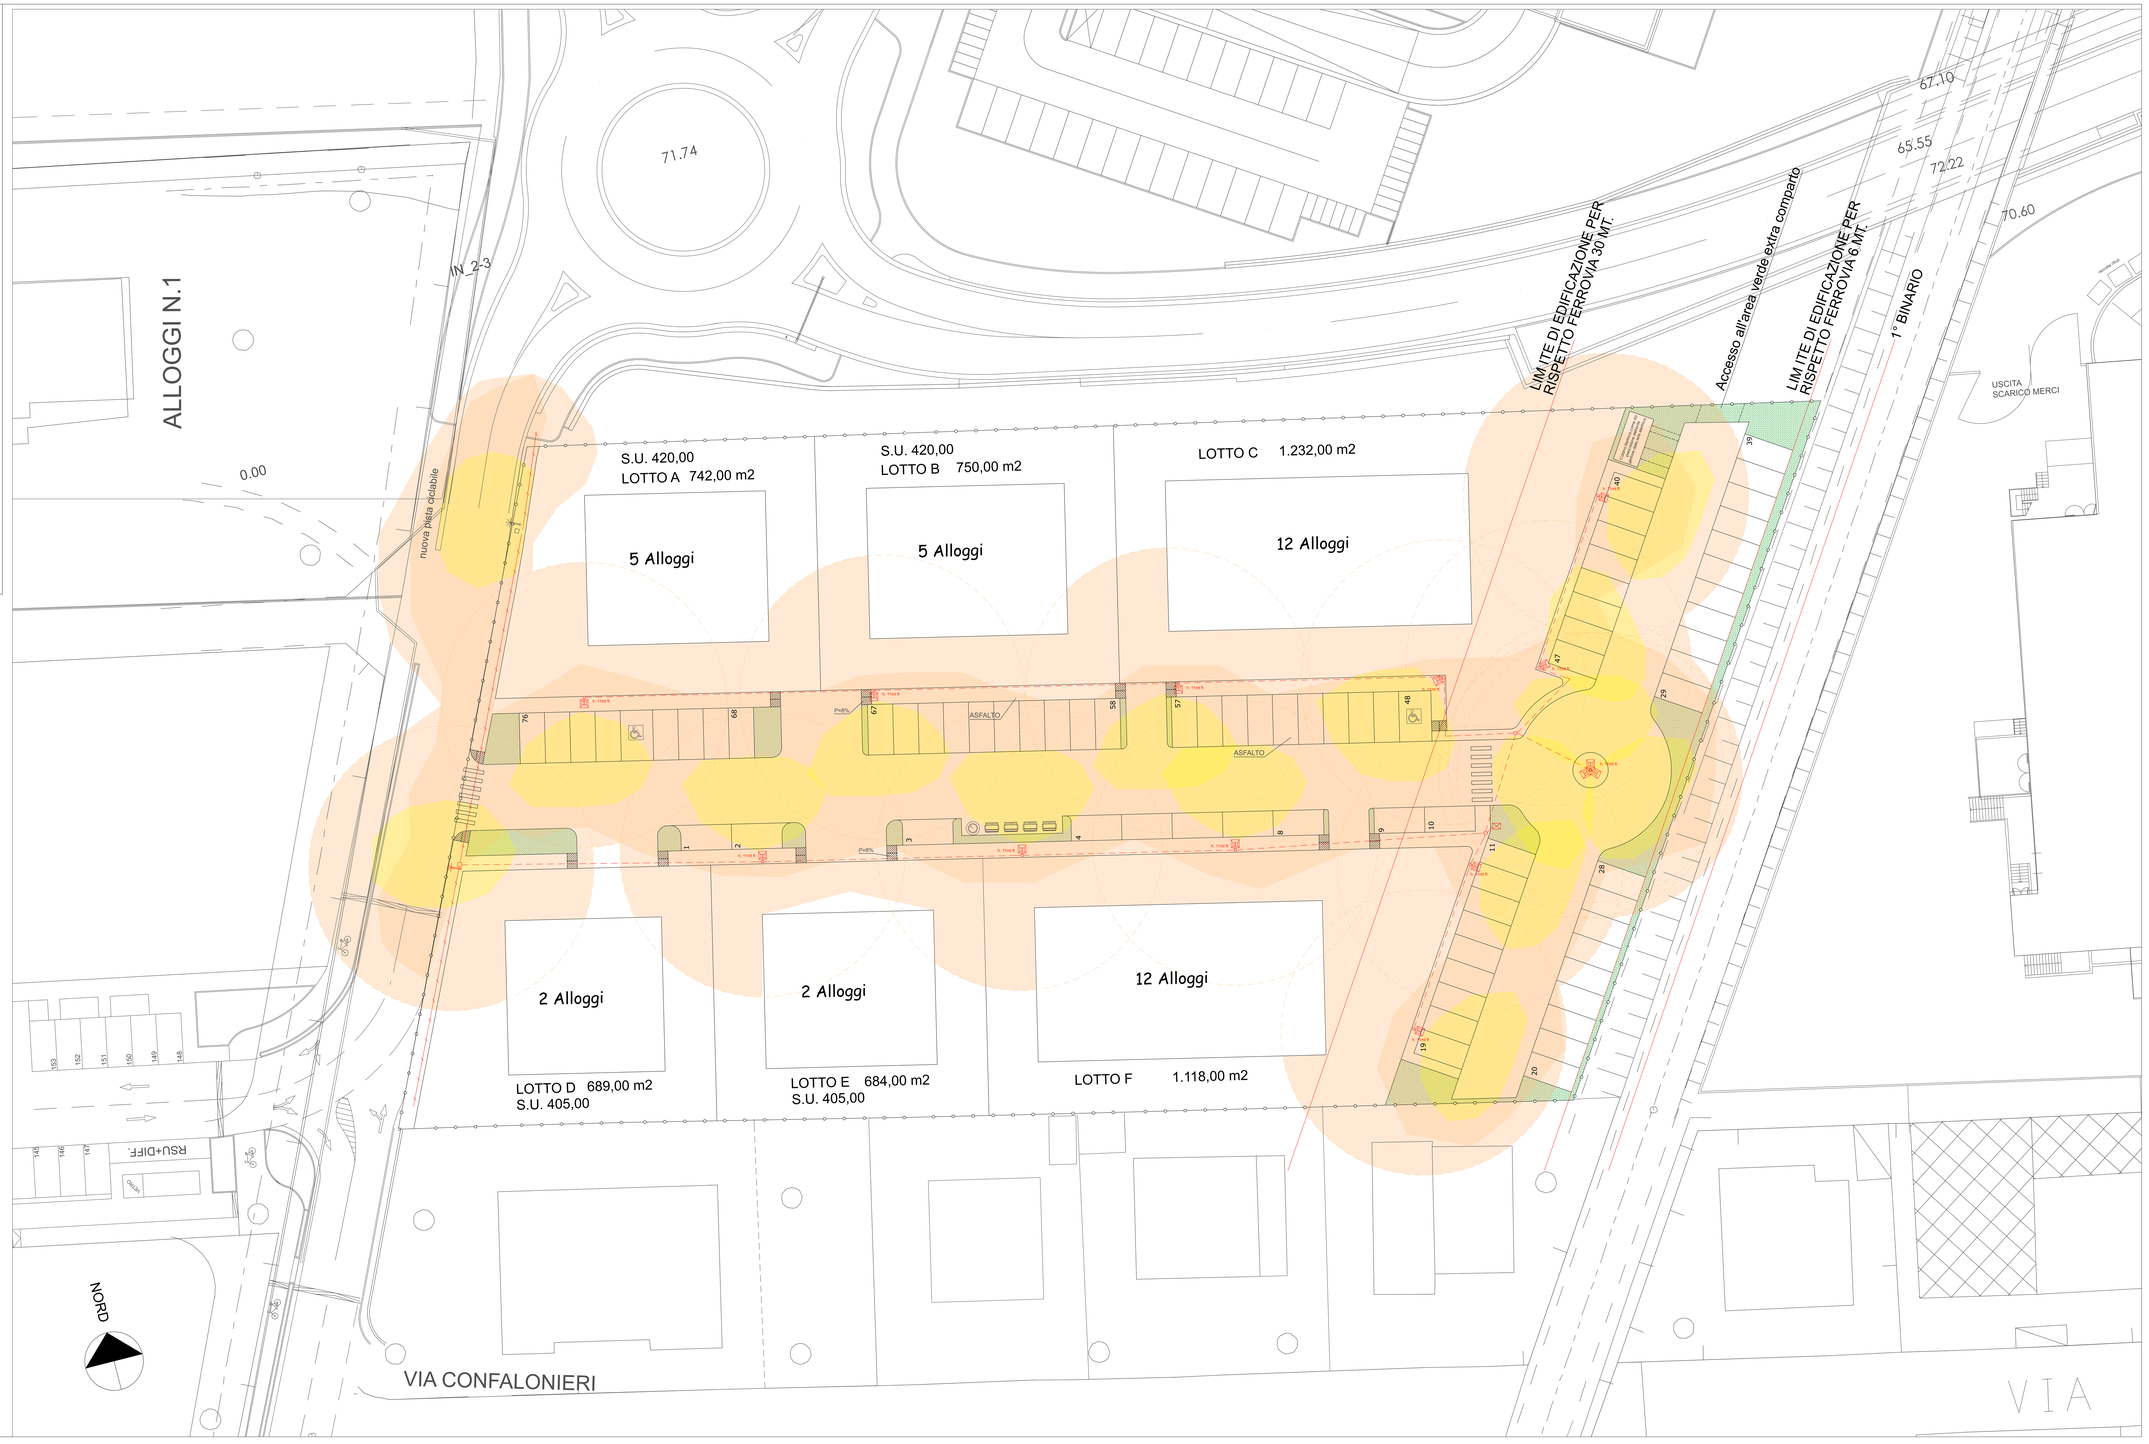
	Illuminazione pubblica Ø 160
	Armatura stradale Ruud Lighting modello Wedge dotato di lampada 150/250W installato su palo altezza f.t. 11mt ottica VPR
	Pozzetto collegamento 40 x 40
	Armadietto a conchiglia, illuminazione pubblica
	Raggio teorico di illuminamento
	Lampioni stradali tipo Lunoide esistenti da sostituire con lo stesso modello in progetto ITACA 2
	Linea esistente
	zona illuminata