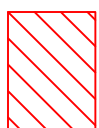


NOTA BENE:


Le fotografie panoramiche pur dando una visione di insieme del cimitero contengono evidentemente degli errori dovuti alla distorsione del montaggio e non sono in scala

LEGENDA

	TOMBA DI FAMIGLIA		QUADRO ELETTRICO
	LOCULI		
	CELETTE OSSARIO		
	INUMAZIONI A TERRA		
	TAPPETO ERBOSO DA TAGLIARE PERIODICAMENTE		
	SIEPI E FILARI DI FIORI ESISTENTI		
	INDICAZIONE DEI VIALETTI IN GHIAIA DA DISERBARE PERIODICAMENTE SU ORDINE DELLA DIREZIONE DEI LAVORI		
	INDICAZIONE DEGLI ALBERI AD ALTO FUSTO		
	INDICAZIONE DEGLI ALBERI A BASSO FUSTO O CIPRESSINI		
	FONTANA PUBBLICO		
	PAVIMENTAZIONI IN AUTOBLOCCANTI		
	PAVIMENTAZIONI IN PALLADIANA E/O PORFIDO SQUADRATO		

PLANIMETRIA

Rapp. 1:200

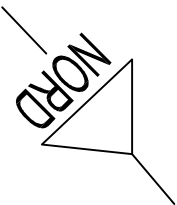**FORMIGINE
PATRIMONIO SRL**

ACCORDO QUADRO PER TRE ANNI CON UN SOLO
OPERATORE ECONOMICO PER L'AFFIDAMENTO DI
SERVIZI CIMITERIALI DI FORMIGINE

4 PLANIMETRIA CIMITERO DI CORLO Scala 1:200

FORMIGINE PATRIMONIO S.R.L.


ALFIO BIOCCHINI
DIRETTORE TECNICO
Arch. Alessandro Malavolta

Arch. Alessandro Malavolta

2015

IL RESPONSABILE DEL SERVIZIO
(Ing. Laura Roddani)

2015

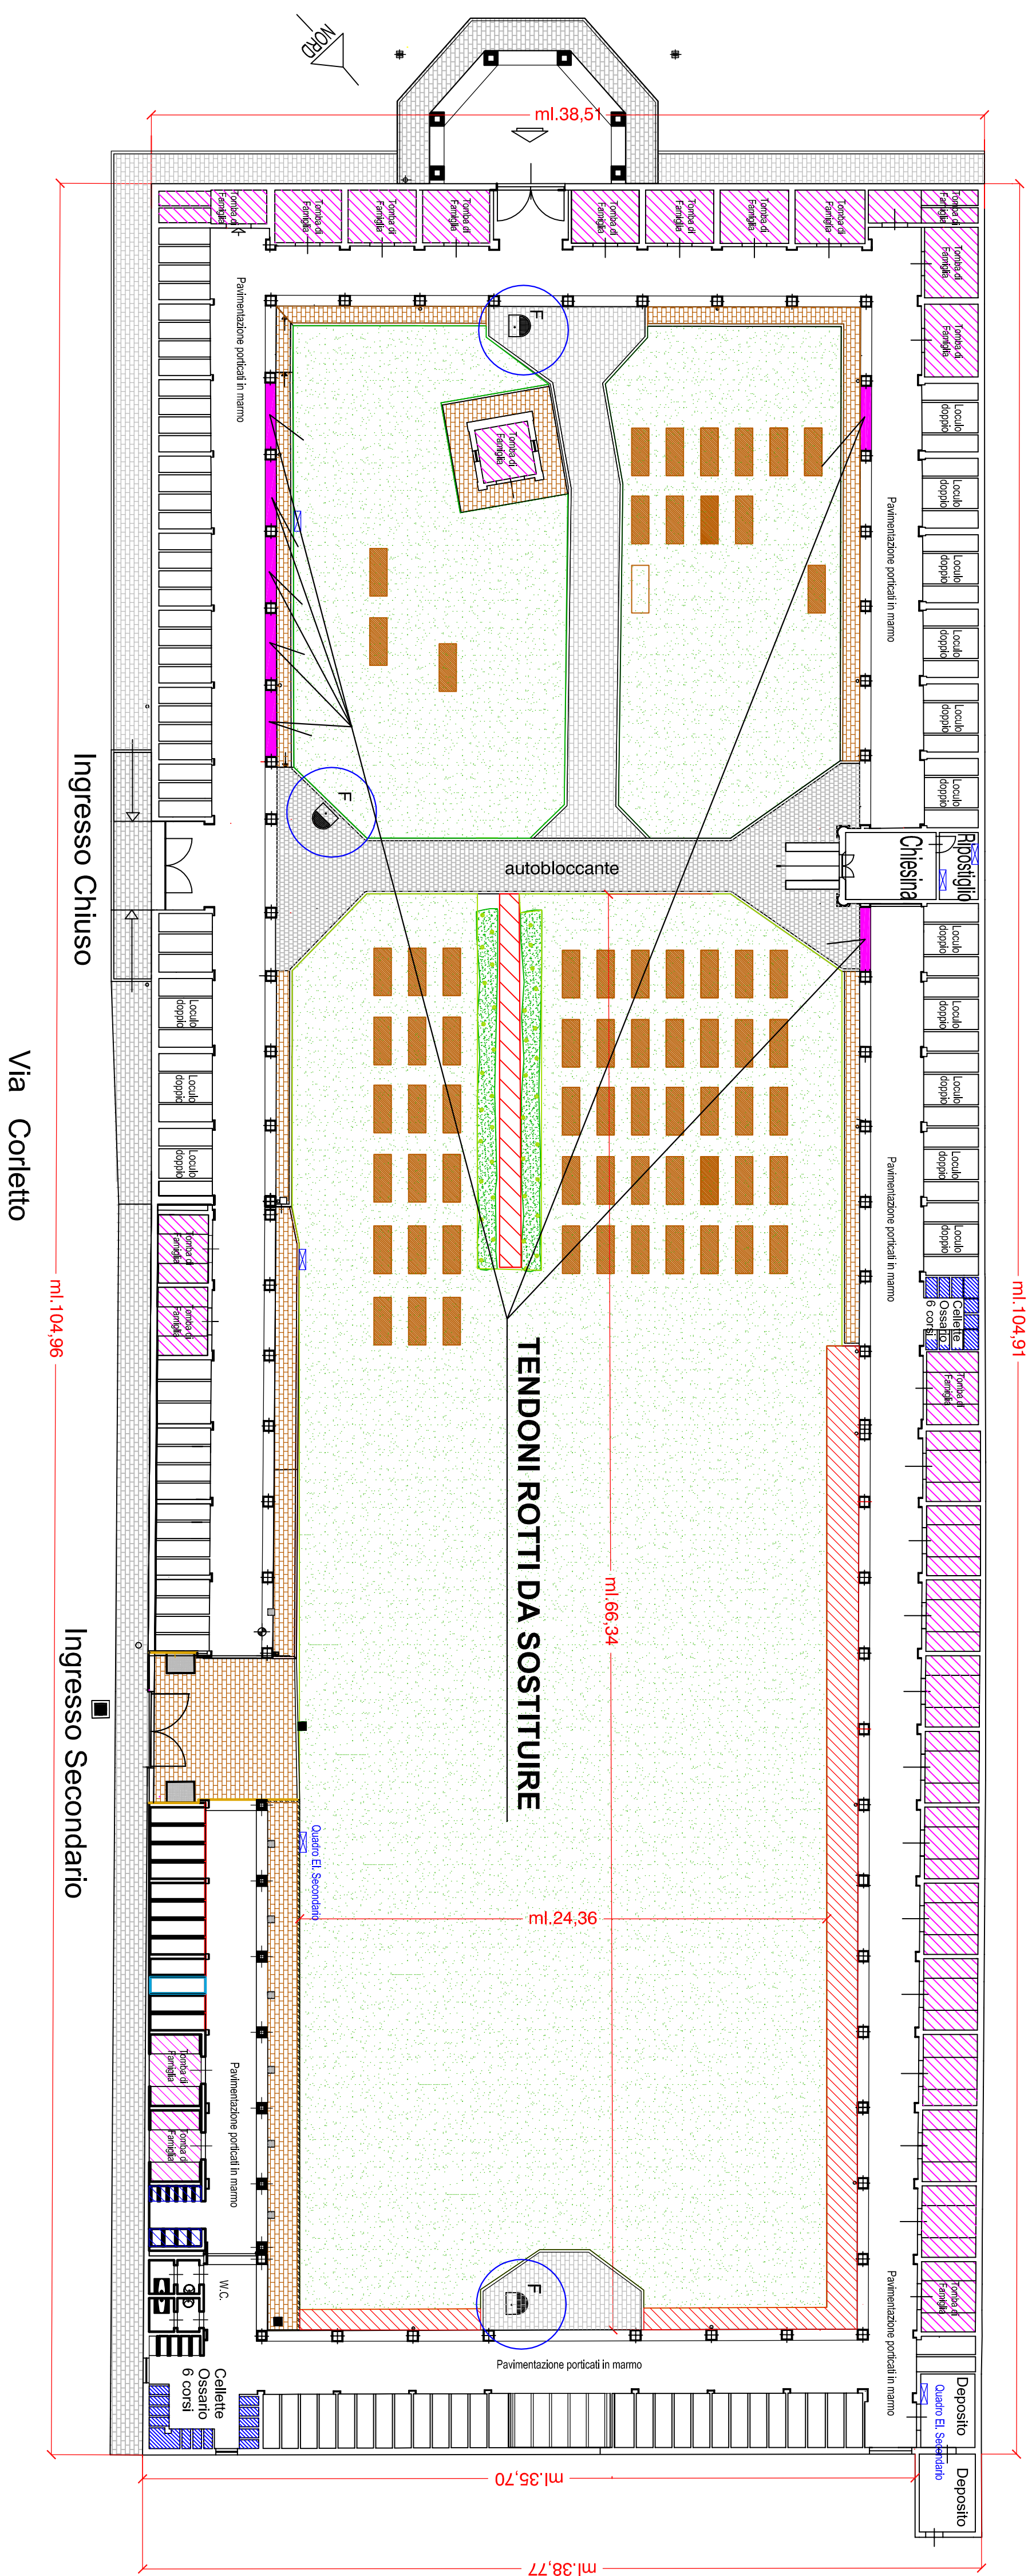

VISTA INTERNO VERSO EST INGRESSO PRINCIPALE



VISTA INTERNO VERSO OVEST CON CHIESINA



VISTA INTERNO VERSO NORD

