


NOTA BENE :
L'INDICAZIONE DELLE INUMAZIONI
A TERRA E' INDICATIVA
LE MISURE INDICATE SUL DISEGNO SONO IN METRI LINEARI

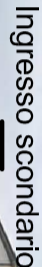


Ingresso principale

PARCHEGGIO

Autobloccante


ENTRATA PRINCIPALE

- Palo P.I.

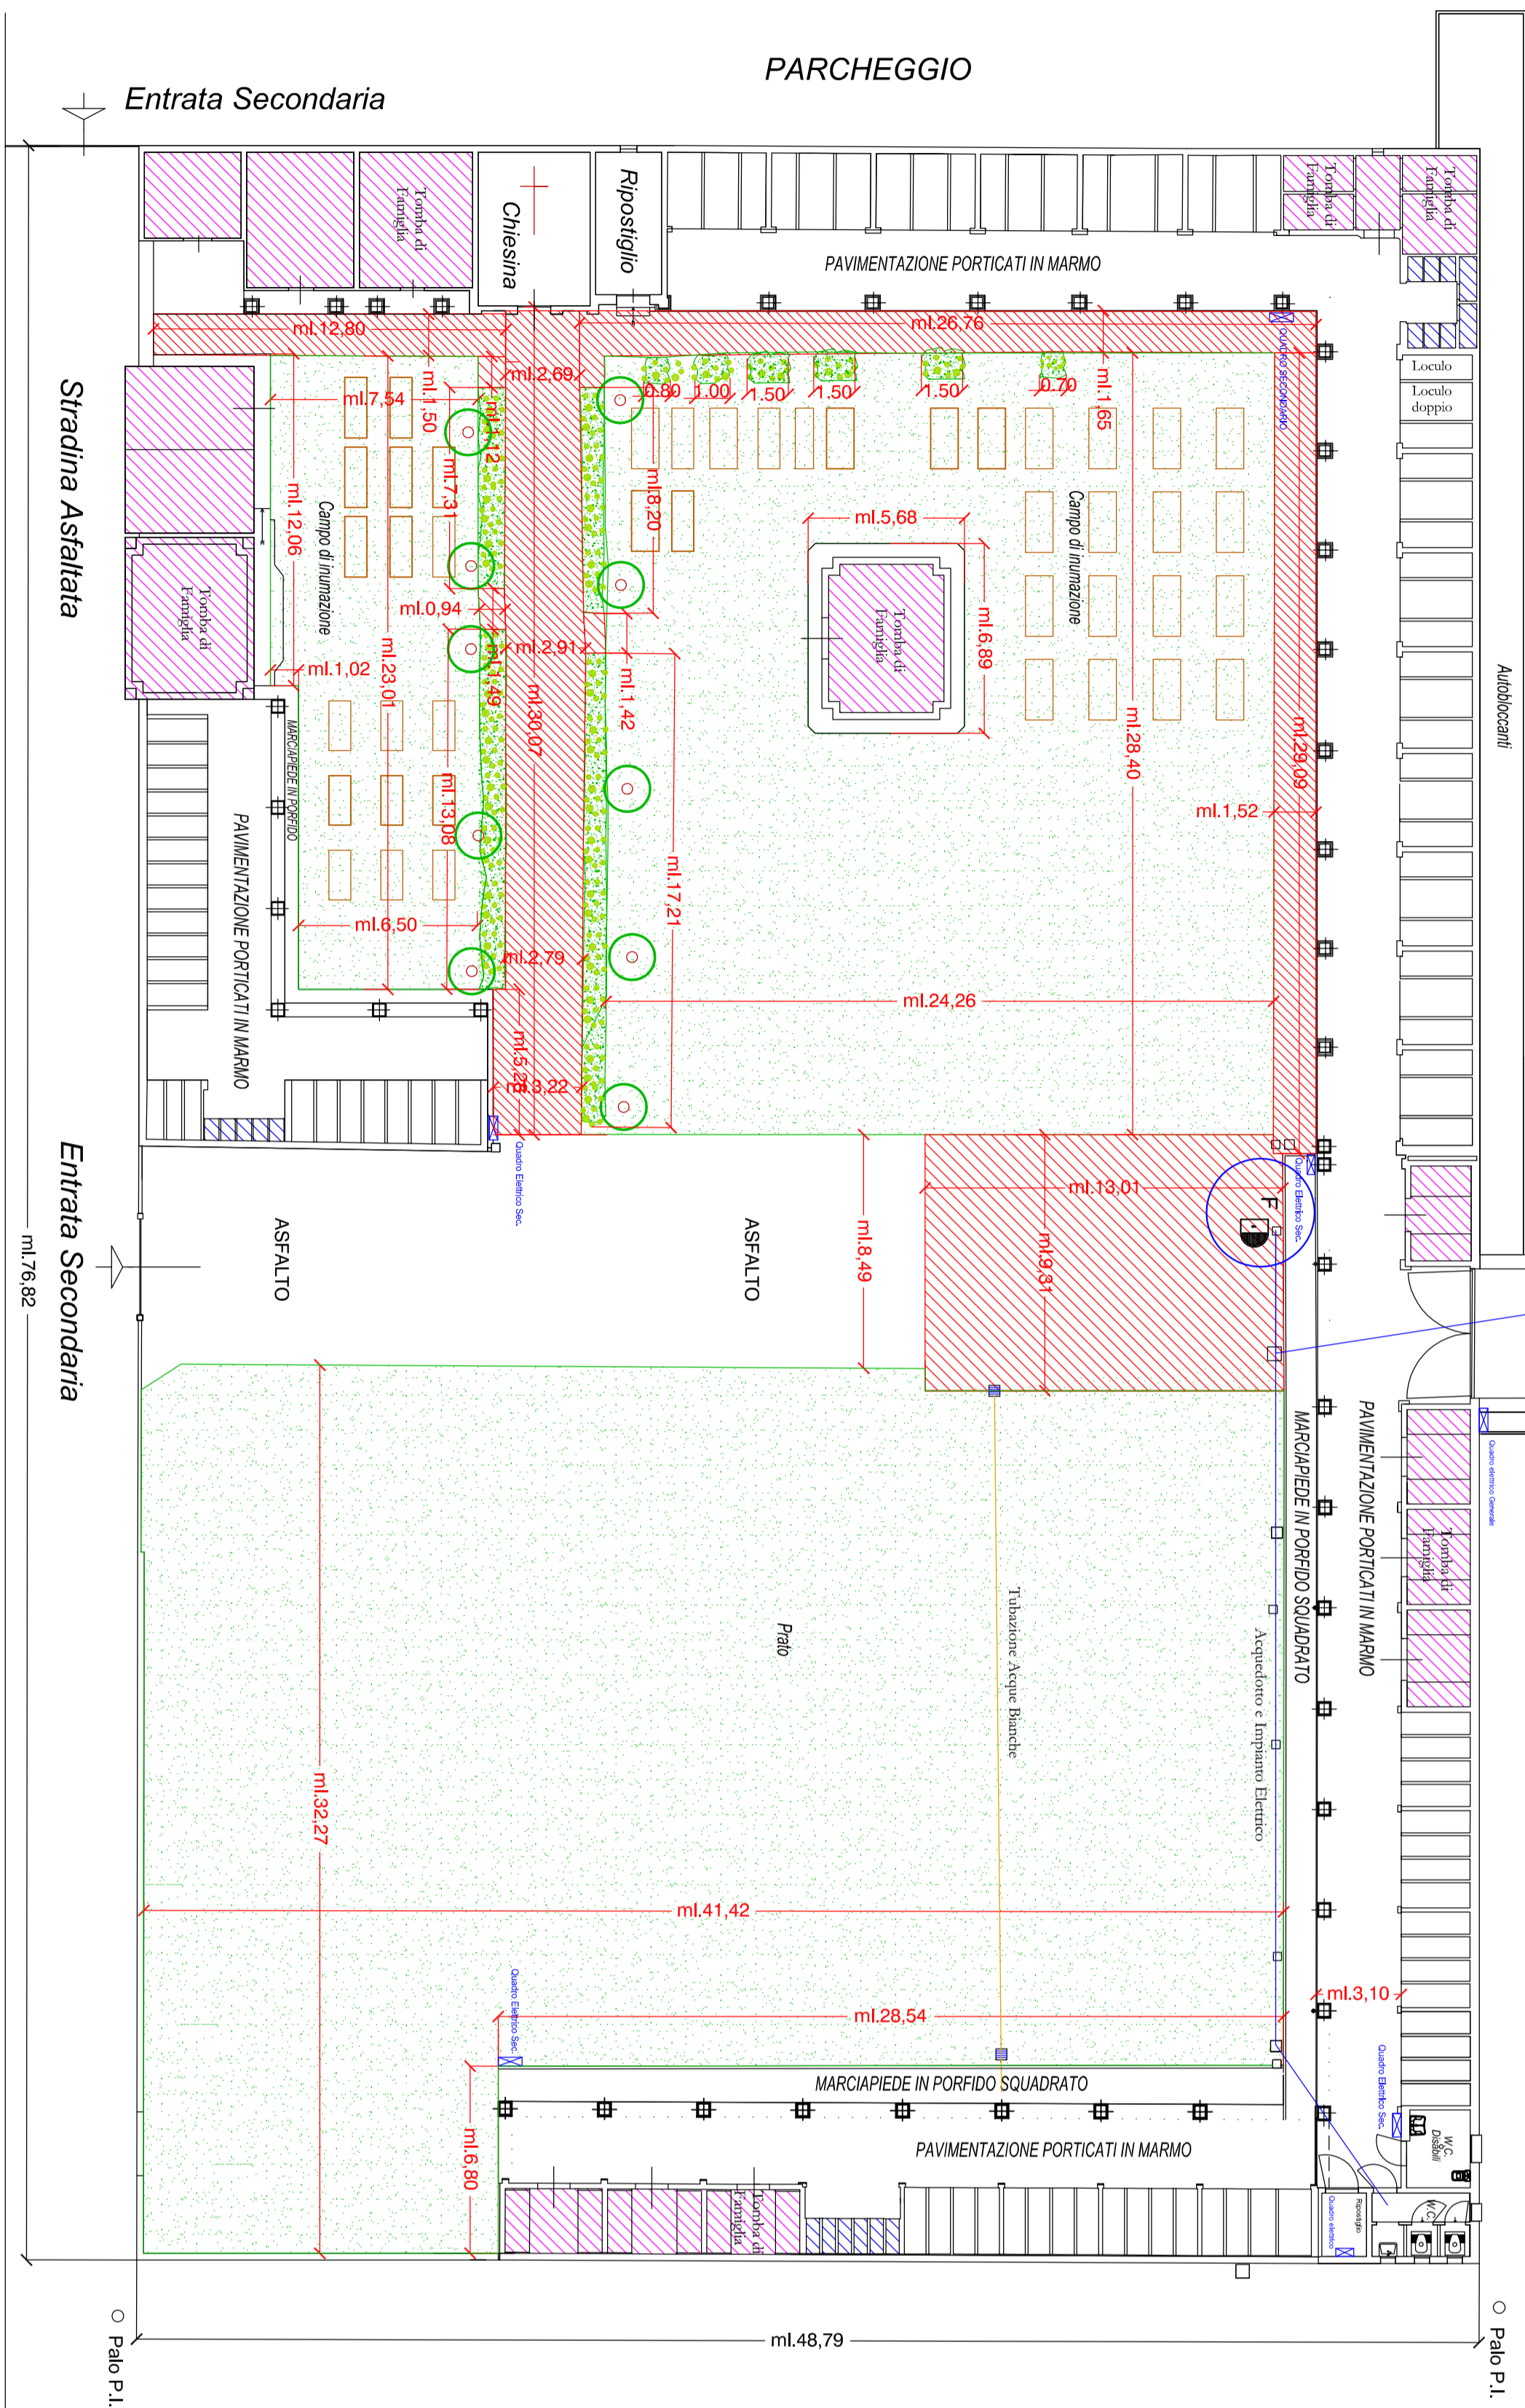

EDIFICI SOLO PIANO TERRA A 5 E/O 6 FILE ORIZZONTALI DI LOCULI

LEGENDA

- | | |
|---|--|
|  | TOMBA DI FAMIGLIA |
|  | LOCULI |
|  | CELLETTE OSSARIO |
|  | INUMAZIONI A TERRA |
|  | TAPPETO ERBOSO DA TAGLIARE PERIODICAMENTE |
|  | SIEPI E FILARI DI FIORI ESISTENTI |
|  | INDICAZIONE DEI VALETTI IN GHIAIA DA DISERBARE PERIODICAMENTE SU ORDINE DELLA DIREZIONE DEI LAVORI |
|  | INDICAZIONE DEGLI ALBERI AD ALTO FUSTO |
|  | INDICAZIONE DEGLI ALBERI A BASSO FUSTO O CIPRESSINI |
|  | FONTANA PUBBLICO |

PLANIMETRIA GENERALE

scala 1:200

**FORMIGINE
PATRIMONIO SRI**

ACCORDO QUADRO PER TRE ANNI CON UN SOLO
OPERATORE ECONOMICO PER L'AFFIDAMENTO DI
SERVIZI CIMITERIALI DI FORMIGINE

5 PLANIMETRIA CIMITERO DI COLOMBARO Scala 1:200

FORMIGINE PATRIMONIO S.R.L.

FORMIGINE PATRIMONIO S.R.L.	
<i>AMMINISTRATORE UNICO</i>	<i>DIRETTORE TECNICO</i>
<i>Dott. Rodolfo Bricchini</i>	<i>Arch. Alessandro Malavolti</i>
<hr/>	
Disegnatore:	Piacentini geom. Claudio
<hr/>	
Data: Gennaio 2017	